


DISCLAIMER

De op deze tekening aangegeven maten zijn circa maten in millimeters en tussen de wanden / vloeren gemeten, waarbij geen rekening is gehouden met enige wanddikte, plinten, afmeting, etc. In verband met nauwkeurige uitvoering van details, constructies, materialisering materialen e.d. kunnen er kleine afwijkingen ontstaan ten opzichte van de nu vermelde gegevens. Deze geringe afwijkingen geven geen aanleiding tot verwerking. Aan de op deze tekening aangegeven maten kunnen derhalve geen rechten worden ontleend. De op deze tekening aangegeven maatvoering is niet geschikt voor opdrachten aan derden door kopieën. De posities van aansluitingen en installatie onderdelen zijn indicatief op tekening weergegeven. De exacte aantallen en posities zullen na berekening in het werk door de installateurs worden bepaald en kunnen afwijken van deze tekening.

7e Verdieping, deel 1

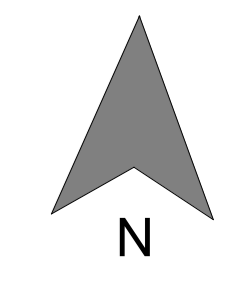

RENVOOI ELEKTRA

—C— wandcontactdoos	→ exp. lize leding (niet bedraad)	→ a. aansluitpunt bolle niet bedraad	⊗ wandcontactpunt	○ verlichtingspunt boor
—EC— dubbele wandcontactdoos	—/— lize leding (niet bedraad) schakelaar	→ b. aansluitpunt afzet	⊕ plafondcontactpunt	⊕ verlichtingspunt afzet
—VV— lize leding (niet bedraad) valbrakker	—/— wisselschakelaar	→ d. thermostaat bedraad	⊕ rookmelder	⊕ bedrader
—C ik wandcontactdoos bedraad	—/— hoog/lage stand schakelaar	—C wandcontactdoos warmte pomp	⊕ intercom binnenpost	⊕ douchekraan
—C ik wandcontactdoos afslagkap	—/— serie schakelaar	—C lp wandcontactdoos perle bedraad	⊕ intercom buitenpost	⊕ kluitpunt
→ ou/mag lize leding (niet bedraad) oven, magnetron	→ aansluitpunt niet bedraad	→ dak aansluitpunt naar dak niet bedraad	→ cpj centraal aansluitpunt	⊕ handbrandblusser
			⊕ wissel	⊕ droge blusleiding

RENVOOI BOUWKUNDIG

metalwerk	—/— kalkzandsteen d=100/120/150mm	WTI/dr	opstaplaats wasmachine/bringer
beton trap	—/— metselwerk wand hoogte/breedte d=250mm	WP	opstaplaats warmtepomp
beton prefab	—/— ongelijkvloerse metalenplaatwand	VV	opstaplaats vloer
hab element d= 300mm	—/— geteekende voorzetwand	VD	vloerverwarming verdeler
spouw isolatie d= 150mm	—/— SierAfr gresbeton	—/—	vrijloze draanger
colortegel d=130/100 mm	—/— akoestische rooster	—/—	deur zelfsluitend
			deur 30mm brandwerend
			deur 60mm brandwerend
			woning entree

opdrachtgever: **BPD Ontwikkeling B.V.**

project: **0184**

onderwerp: **7e Verdieping, deel 1**

formaat: **A0**

schaal: **1:50**

status: **KAO**


projectnummer: **Oud-IJmuiden**

datum: **16-06-2023**

tekeningnummer: **KAO-026**





7e Verdieping, deel 2

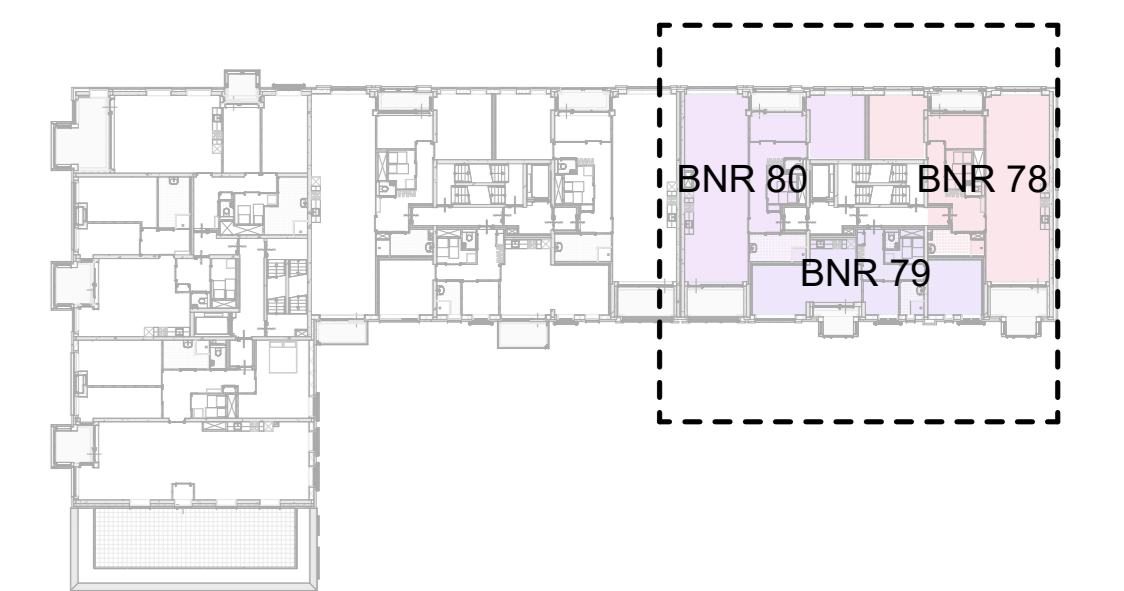

DISCLAIMER

De op deze tekening aangegeven maten zijn circa maten in millimeters en tussen de wanden / vloeren gemeten, waarbij geen rekening is gehouden met enige wandafwerking, plinten, aftrimming, ect. In verband met nauwkeurige uitvoering van details, constructies, materialering materialen e.d. kunnen er kleine afwijkingen ontstaan ten opzichte van de nu vermelde gegevens. Deze geringe afwijkingen geven geen aanleiding tot verkekening. Aan de op deze tekening aangegeven maten kunnen derhalve geen rechten worden ontleend. De op deze tekening aangegeven maatvoering is niet geschikt voor opdrachten aan derden door koper(s). De posities van aansluitingen en installatie onderdelen zijn indicatief op tekening weergegeven. De exacte aantallen en posities zullen na berekening in het werk door de installateurs worden bepaald en kunnen afwijken van deze tekening.

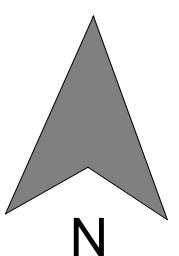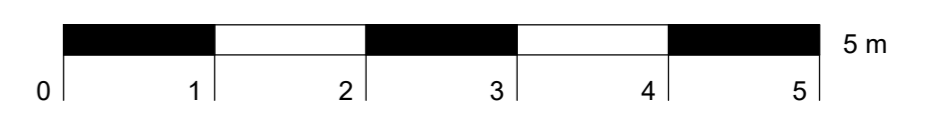

RENVOOI ELEKTRA

—C— wandcontactdoos	→ exp. lize leding (niet bedaad)	→ b. aansluitpunt boiler met bedaad	⊗ wandlichtpunt	○ verlichtpunt booroor
—EC— dubbele wandcontactdoos	—/— onkabelgele schakelaar	→ th. thermostaat bedraad	⊕ plafondlichtpunt	⊙ verlichtpunt afdek
→ vv. lize leding (niet bedaad) vaalmeester	—/— wisselschakelaar	—C— wandcontactdoos warmte pomp	⊕ rookmeter	—/— radiator
—C ik wandcontactdoos koelbad	—/— hoog/laag stand schakelaar	—C lp. wandcontactdoos perle koelbad	⊕ intercom binnenpost	⊕ douchekraan
—C sk wandcontactdoos afzuigkap	—/— serie schakelaar	⊕ centrale doos	→ cp. centraal aansluitpunt	—/— kiltpunt
→ ou/mag. lize leding (niet bedaad) oven, magnetron	→ aansluitpunt niet bedaad	→ dak. aansluitpunt naar dak met bedaad	⊕ wisselap	⊕ handbrandblusser
			⊕	⊕ droge blusleiding

RENVOOI BOUWKUNDIG

—/— meubelwerk	—/— kalkzandsteen d=100/120/150mm	WTV/dr. opstelplaat warmtepomp
—/— beton trap	—/— metselwerk wand hoogtebenedend d=250mm	WP opstelplaat w/v
—/— beton prefab	—/— ongelicentieerde metalenbuiswand	WV vloerwarming verdeler
hab element d= 300mm	—/— SierAfz greeshetm	VD vrijlozeleiderbranger
spouw isolatie d= 150mm	—/— akoestische rooster	deur zelfsluitend
colerbeton d=13x100 mm		deur 30mm, brandwerend
		deur 60mm, brandwerend
		—/— woning entree

opdrachtgever: **BPD Ontwikkeling B.V.**

projectnummer: **0184**

onderwerp: **7e Verdieping, deel 2**

formaat: **A0** schaal: **1:50** status: **KAO**

project: **Oud-IJmuiden** datum: **16-06-2023**

tekeningnummer: **KAO-027**