


2e Verdieping, deel 1

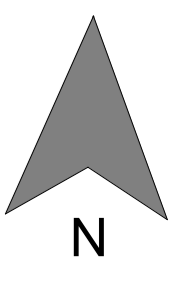

**DISCLAIMER**

De op deze tekening aangegeven maten zijn circa maten in millimeters en tussen de wanden / vloeren gemeten, waarbij geen rekening is gehouden met enige wanddikte, plinten, afmeting, etc. In verband met nauwkeurige uitvoering van details, constructies, materialen e.d. kunnen er kleine afwijkingen ontstaan ten opzichte van de nu vermelde gegevens. Deze geringe afwijkingen geven geen aanleiding tot rekening. Aan de op deze tekening aangegeven maten kunnen derhalve geen rechten worden ontleend. De op deze tekening aangegeven maatvoering is niet geschikt voor opdrachten aan derden door koper(s). De posities van aansluitingen en installatie onderdelen zijn indicatief op tekening weergegeven. De exacte aantallen en posities zullen na berekening in het werk door de installateurs worden bepaald en kunnen afwijken van deze tekening.



**RENVOOI ELEKTRA**

-C wandcontactdoos	-> wp lize leding (niet bedraad)	-> b aansluitpunt bolle niet bedraad	W wandcontactpunt	O verlichtingspunt bovenzijde
-EC dubbele wandcontactdoos	o-afw afwijkende schakelaar	-> th. thermozak bedraad	W-plafondcontactpunt	W verlichtingspunt zijde
-> wv lize leding (niet bedraad) vastdraaier	W schakelaar	-> w wandcontactdoos warmtepomp	W-rookmeter	W-rookmeter
-C ik wandcontactdoos inbouw	h-afw hoog/laag stand schakelaar	-> lp wandcontactdoos perle bedraad	W-intercom binnenpost	W-douchewaan
-C ik wandcontactdoos afslag	s-afw serie schakelaar	W-contrastdoos	-> cp centraal aansluitpunt	W-kiltpunt
-> ou/ing lize leding (niet bedraad) oven, magnetron	-> aansluitpunt niet bedraad	-> dak aansluitpunt naar dak niet bedraad	-> cp centraal aansluitpunt	W-handbremsleuser
			W-wissel	W-droge blusleiding

**RENVOOI BOUWKUNDIG**

metalwerk	W-wandcontactdoos d=100/120/150mm	W-WT/DR opstelplaats warmtepomp
beton trap	W-metalscherm wandgevoelend d=250mm	W-WP opstelplaats w/v
beton prefab	W-ongelichte metalen wand	W-VV vloerwarming verdeler
hab element d= 300mm	W-geïsoleerde voorzetwand	W-VV vloerconstructie
spouw isolatie d= 150mm	W-SierAF gipsbelemmering	W-VV vloer zelfstend
colerbeton d=13x100 mm	W-akoestische rooster	W-VV vloer 50mm brandwijd
		W-VV vloer 65mm brandwijd
		W-VV vloer 80mm brandwijd
		W-VV vloer 100mm brandwijd

opdrachtgever: **BPD Ontwikkeling B.V.**

project: **0184**

onderwerp: **2e Verdieping, deel 1**

formaat: **A0**

schaal: **1:50**

status: **KAO**

projectnummer: **Oud-IJmuiden**


datum: **16-06-2023**

tekennummer: **KAO-016**






2e Verdieping, deel 2

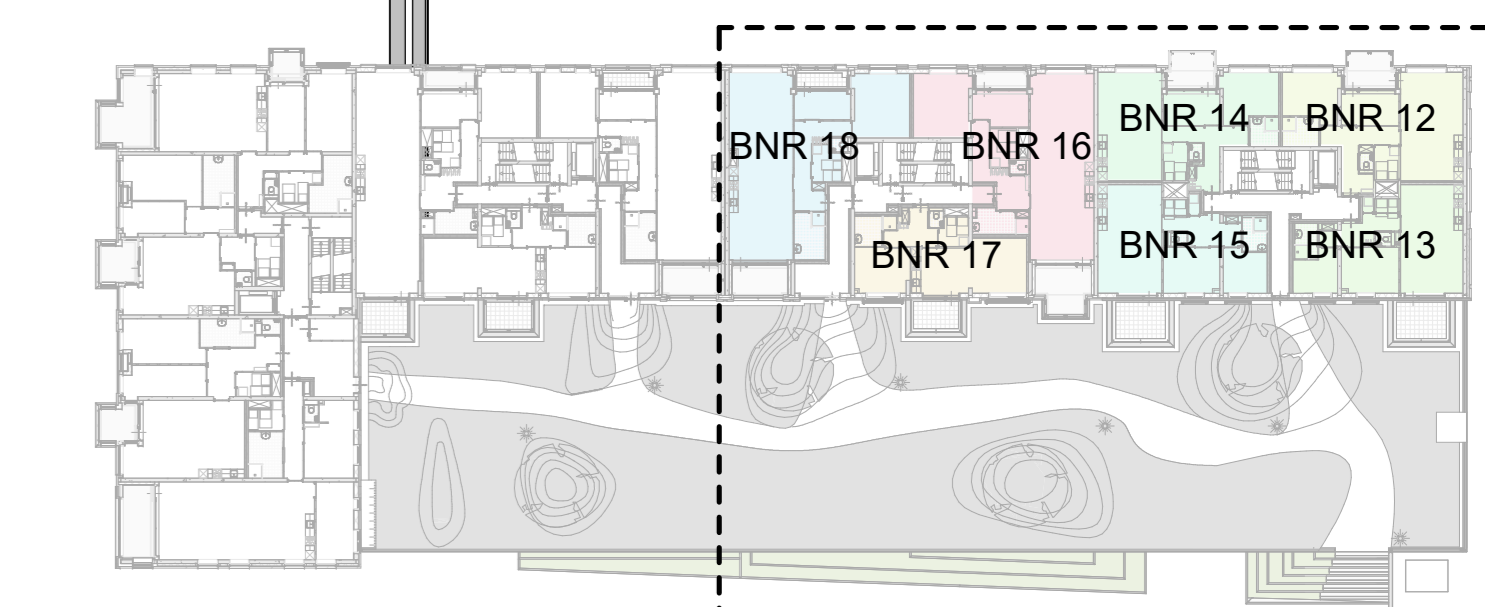

2e Verdieping

**DISCLAIMER**

De op deze tekening aangegeven maten zijn circa maten in millimeters en tussen de wanden / vloeren gemeten, waarbij geen rekening is gehouden met enige wandafwerking, plinten, aftrimming, etc. In verband met nauwkeurige uitvoering van details, constructies, materialisering en d. kunnen er kleine afwijkingen ontstaan ten opzichte van de nu vermelde gegevens. Deze geringe afwijkingen geven geen aanleiding tot vermelding. Aan de op deze tekeningen aangegeven maten kunnen derhalve geen rechten worden ontleend. De op deze tekening aangegeven maatvoering is niet geschikt voor opdrachten aan derden door koper(s). De posities van aansluitingen en installatie onderdelen zijn indicatief op tekening weergegeven. De exacte aantallen en posities zullen na berekening in het werk door de installateurs worden bepaald en kunnen afwijken van deze tekening.

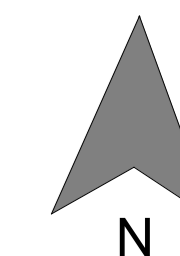

**RENVOOI ELEKTRA**

-C wandcontactdoos	-> exp. lize leding (niet bedraad)	-> b. aansluitpunt bolle niet bedraad	⊗ wandcontactpunt	○ verlichtingspunt boor
-EC dubbele wandcontactdoos	⌘ lize leding (niet bedraad) afwisselend	-> d. thermostaat bedraad	⊕ plafondcontactpunt	⊖ verlichtingspunt afloer
-> vv lize leding (niet bedraad) vastdraaier	⌘ wisselschakelaar	-> cp wandcontactdoos warmtepomp	⊗ rookmelder	⊖ bedrader
-C ik wandcontactdoos inbouw	⌘ hoog/lage stand schakelaar	-> lp wandcontactdoos perle bedraad	⊗ intercom binnenpost	⊖ douchekraan
-C uk wandcontactdoos afsluip	⌘ serie schakelaar	⊗ contactdoos	-> cp centraal aansluitpunt	⊖ kiltpunt
-> ou/mag lize leding (niet bedraad) oven, magnetron	-> aansluitpunt niet bedraad	-> dak aansluitpunt naar dak niet bedraad	⊗ wisselapp	⊖ handbrandblusser
			⊗ wisselapp	⊖ droge blusleiding

**RENVOOI BOUWKUNDIG**

metalwerk	kalkezdaksteen d=100/120/150mm	WTI/dr	opstelplaats wasmachine/droger
beton trap	metalshoofdwand weringsoverheid d=200mm	WP	opstelplaats warmtepomp
beton prefab	ongetieerde metalshoofdwand	WW	opstelplaats w/v
hab element d=300mm	getieerde voorzetwand	VV	voerenwarming verdeler
spouw isolatie d=150mm	SierAfp gewelchem	VD	vrijgevoerdebringer
colerbeton d=130/100 mm	akoestische roosters		deur zelfsluitend
			deur 30mm brandwerend
			deur 60mm brandwerend
			woning entree

opdrachtnummer: **BPD Ontwikkeling B.V.**

projectnummer: **0184**

ontwerp: **2e Verdieping, deel 2**

formaat: **A0**

schaal: **1:50**

status: **KAO**

projectnummer: **Oud-Jmuiden**

datum: **16-06-2023**

tekeningnummer: **KAO-017**