





Voorgevel

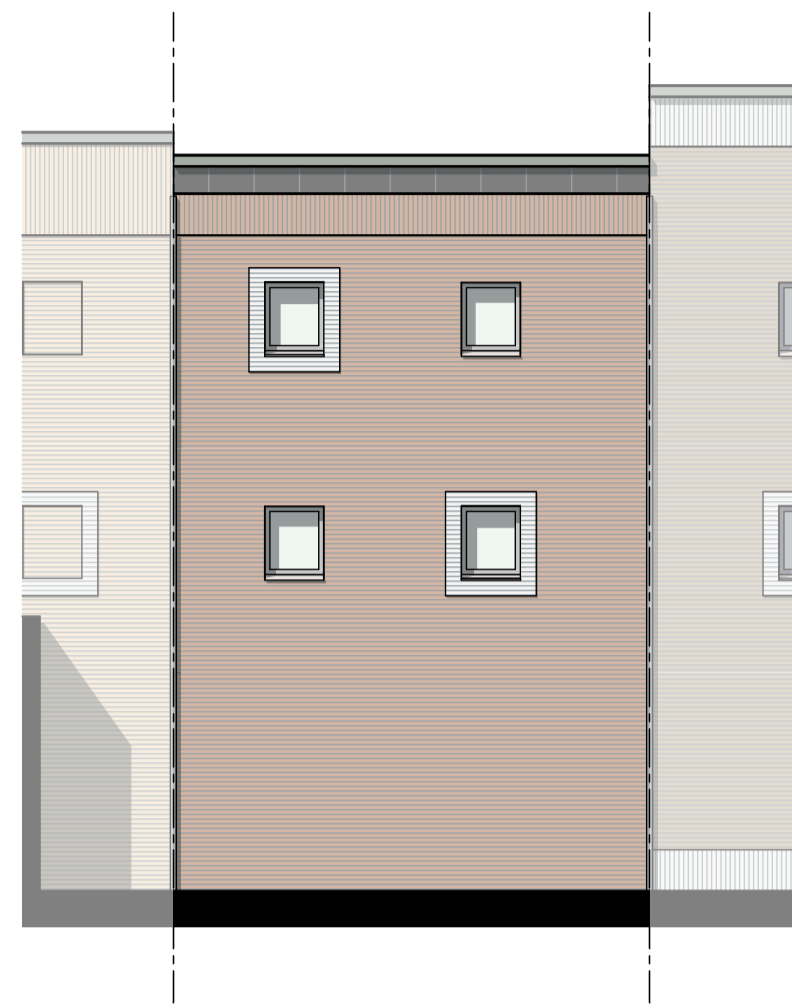

Achtergevel

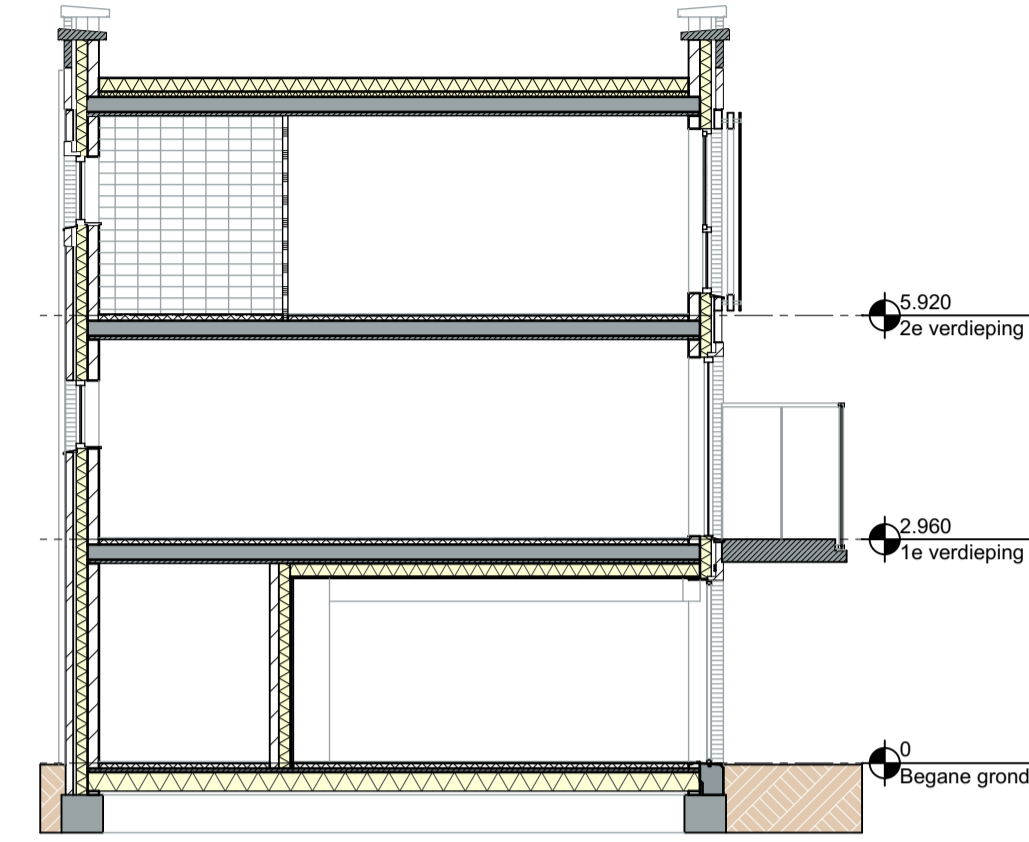

Doorsnede

### Renvooi bouwkundig

▲ woning entree	— v.v. vloerverwarming verdeler
— metselwerk	— opstelling radiator
— isolatie	— fontein
— kalkzandsteen	— wandkookset + inbouwreservoir
— prefab beton	— wastafel
— lhwg beton	— opstelplaats koelkast
— lichte scheidingwand 70/100mm	— opstelplaats kooktoestel
— geïsoleerde voorzetwand/plafond	— WP opstelpl. warmtepomp
— Silent Air gevelscherm	— WTW opstelpl. wtw installatie
— extra geluidswerend deurkozijn	— WM opstelpl. wasmaschine
— hwa mogelijke positie herneelwaterafvoer	— tegelwerk vloer
— koker tv installatie	— onbenoemde ruimte als gevolg van krijtstreep methode
— MK meterkast	
— kruipruimte	

### Renvooi elektra

— schel / bedrukker	— centraaldoos
— wandcontactdoos	— enkelpolige schakelaar
— v.v. loze leiding (niet bedraad)	— wisselschakelaar
— vaatwasser	— hoog/laag stand schakelaar
— KK wandcontactdoos koelkast	— serie schakelaar
— AFZ wandcontactdoos afzuigkap	— cap centraal aardpunt
— oven loze leiding (niet bedraad)	— wandlichtpunt
— oven	— rookmelder
— aop loze leiding (niet bedraad)	
— aansluitpunt naar dak niet bedraad	
— dak aansluitpunt naar dak niet bedraad	
— aansluitpunt boiler niet bedraad	
— WP wandcontactdoos warmte pomp	
— K wandcontactdoos perilex kookplaat	

### DISCLAIMER

De op deze tekening aangegeven maten zijn circa maten in millimeters en tussen de wanden. Moeren gemeten, waarbij geen rekening is gehouden met enige wandafwerking, plinten, aftrimming, etc. In verband met de nauwkeurige uitwerking van de details, constructies, maatvoering materialen, e.d. kunnen er kleine afwijkingen ontstaan ten opzichte van de nu vermelde gegevens. Deze geringe afwijkingen geven geen aanleiding tot verrekening. De op deze tekening aangegeven maatvoering is niet geschikt voor opdrachten aan derden door koper(s). De posities van aansluitingen en installatie onderdelen zijn indicatief op tekening weergegeven. De exacte aantallen en posities zullen na berekening in het werk door de installateurs worden bepaald en kunnen afwijken van deze tekening.

Bouwerij 81  
1185 XW Amstelveen  
tel 020 - 3459850



opdrachtgever:  
BPD Ontwikkeling BV

project:  
DOK 11 te Oud IJmuiden

projectnummer:  
0217

onderwerp:  
Contract tekening Bouwnummer 3


formaat: A1  
594x841

schaal: 1:100  
1:50


status: Definitief  
Datum: 16-06-23

tekeningnummer:


KAO-0.2.3

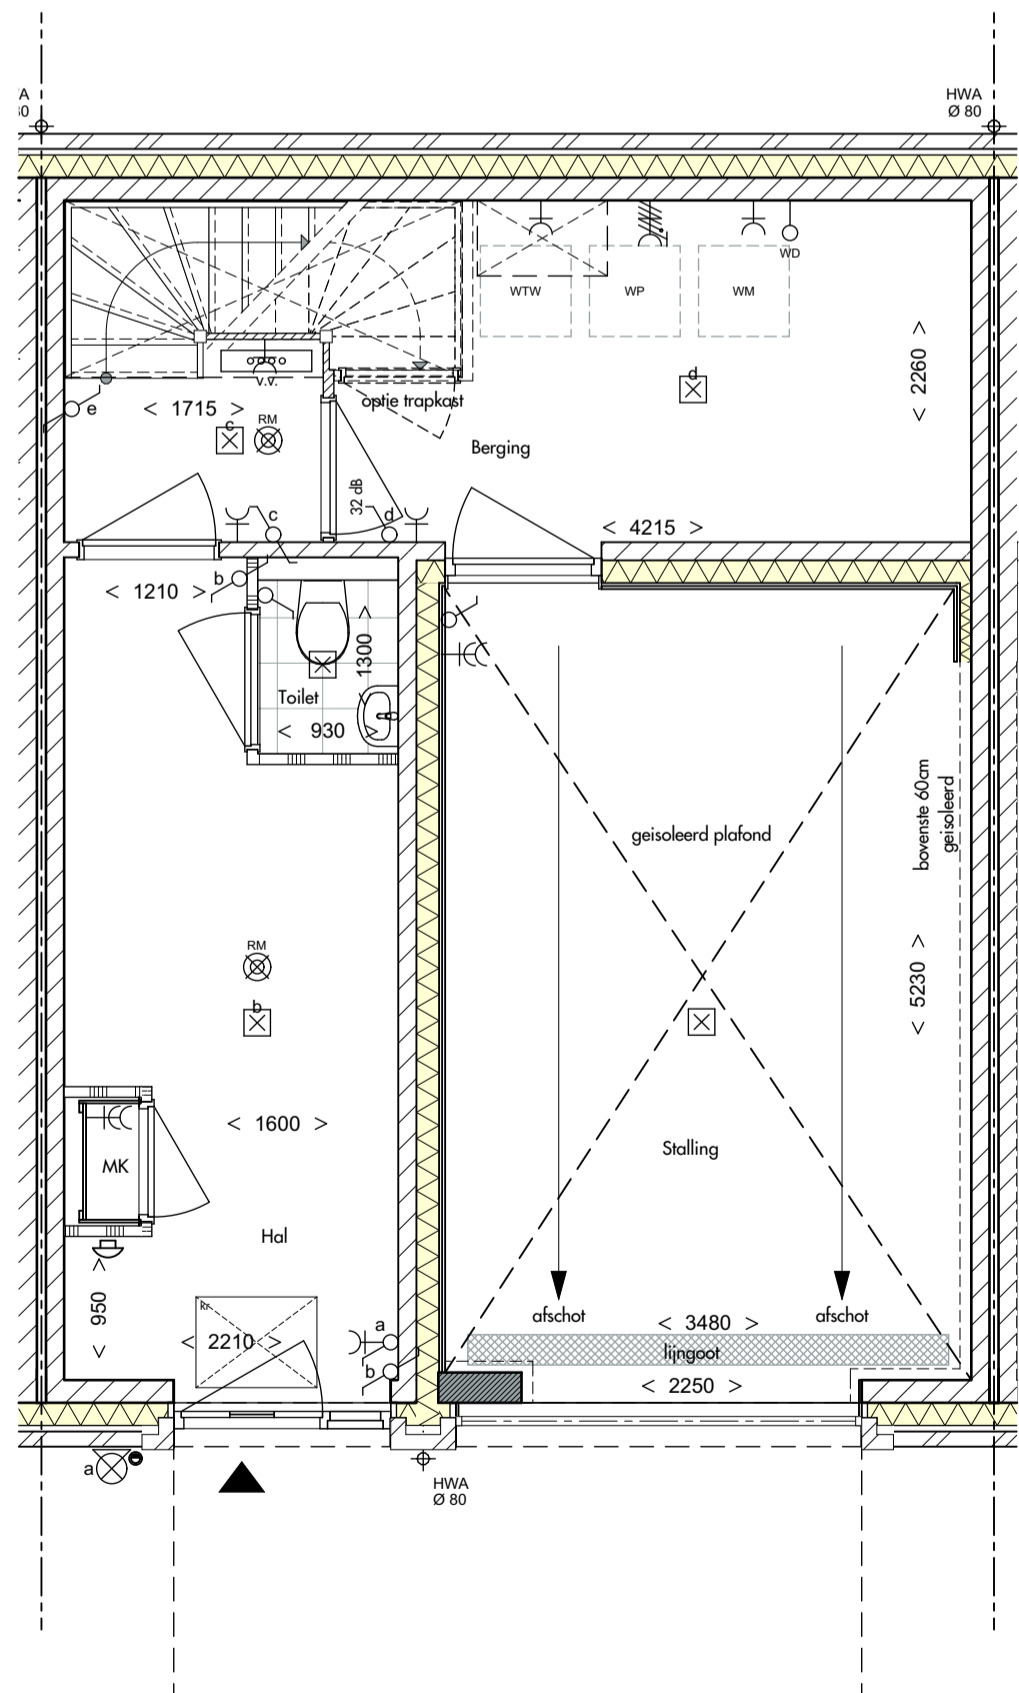


Begane grond

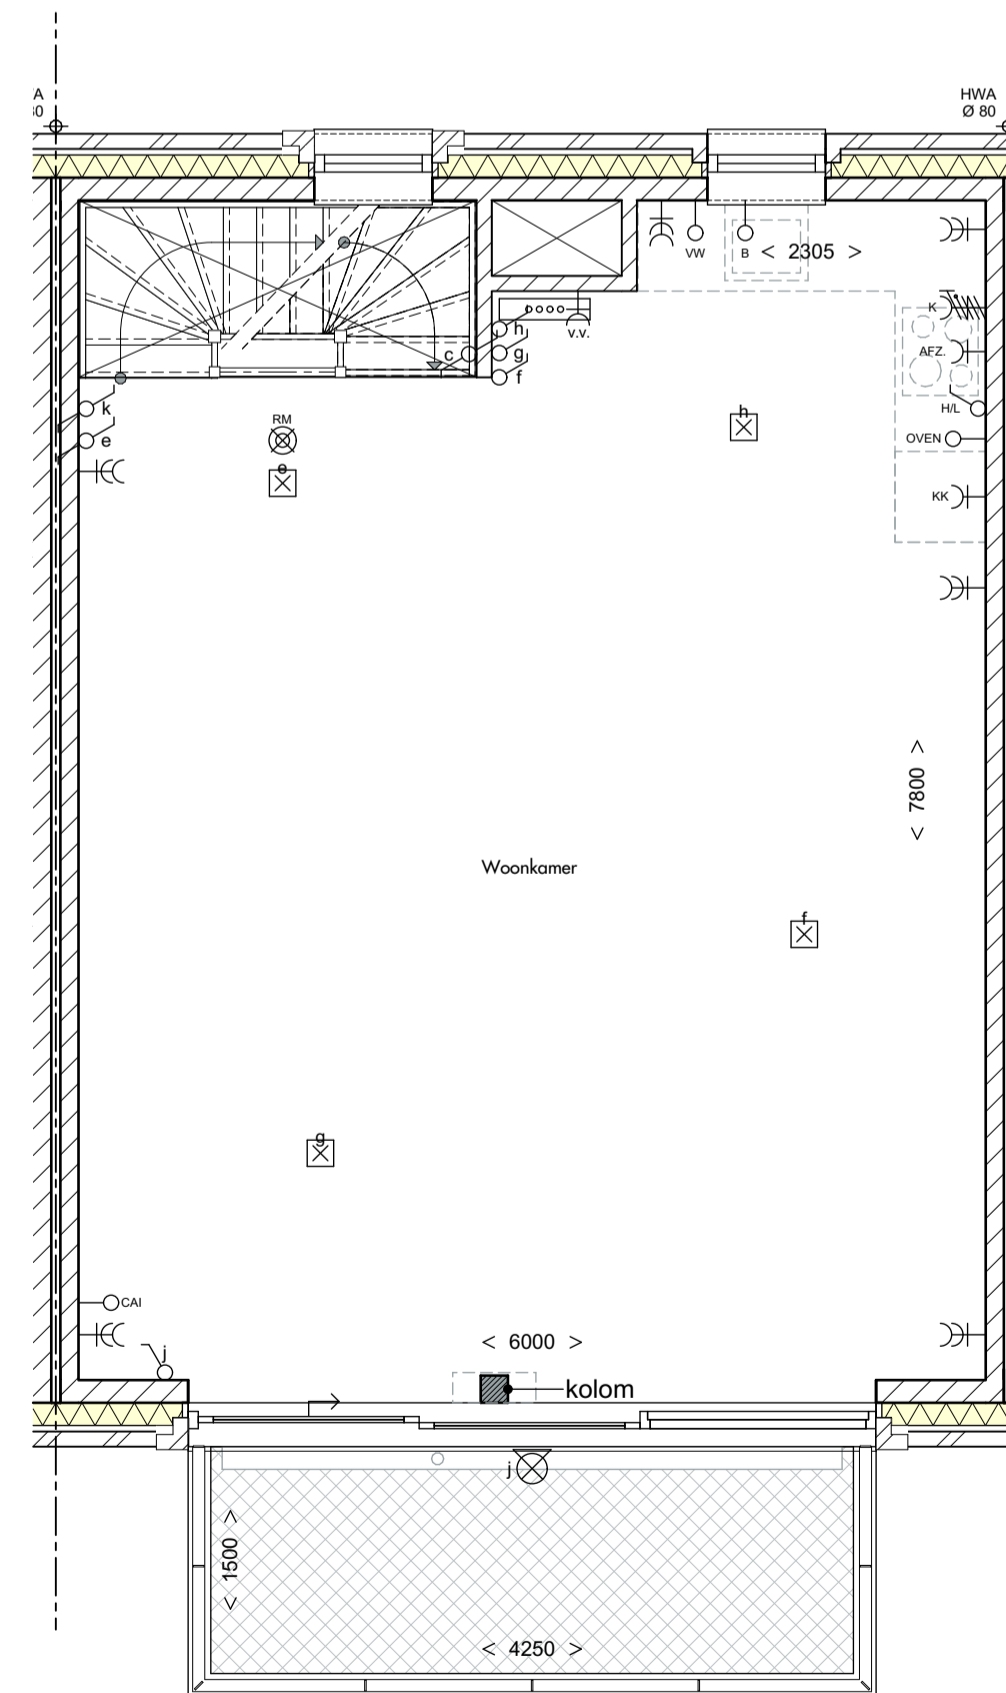

1e verdieping

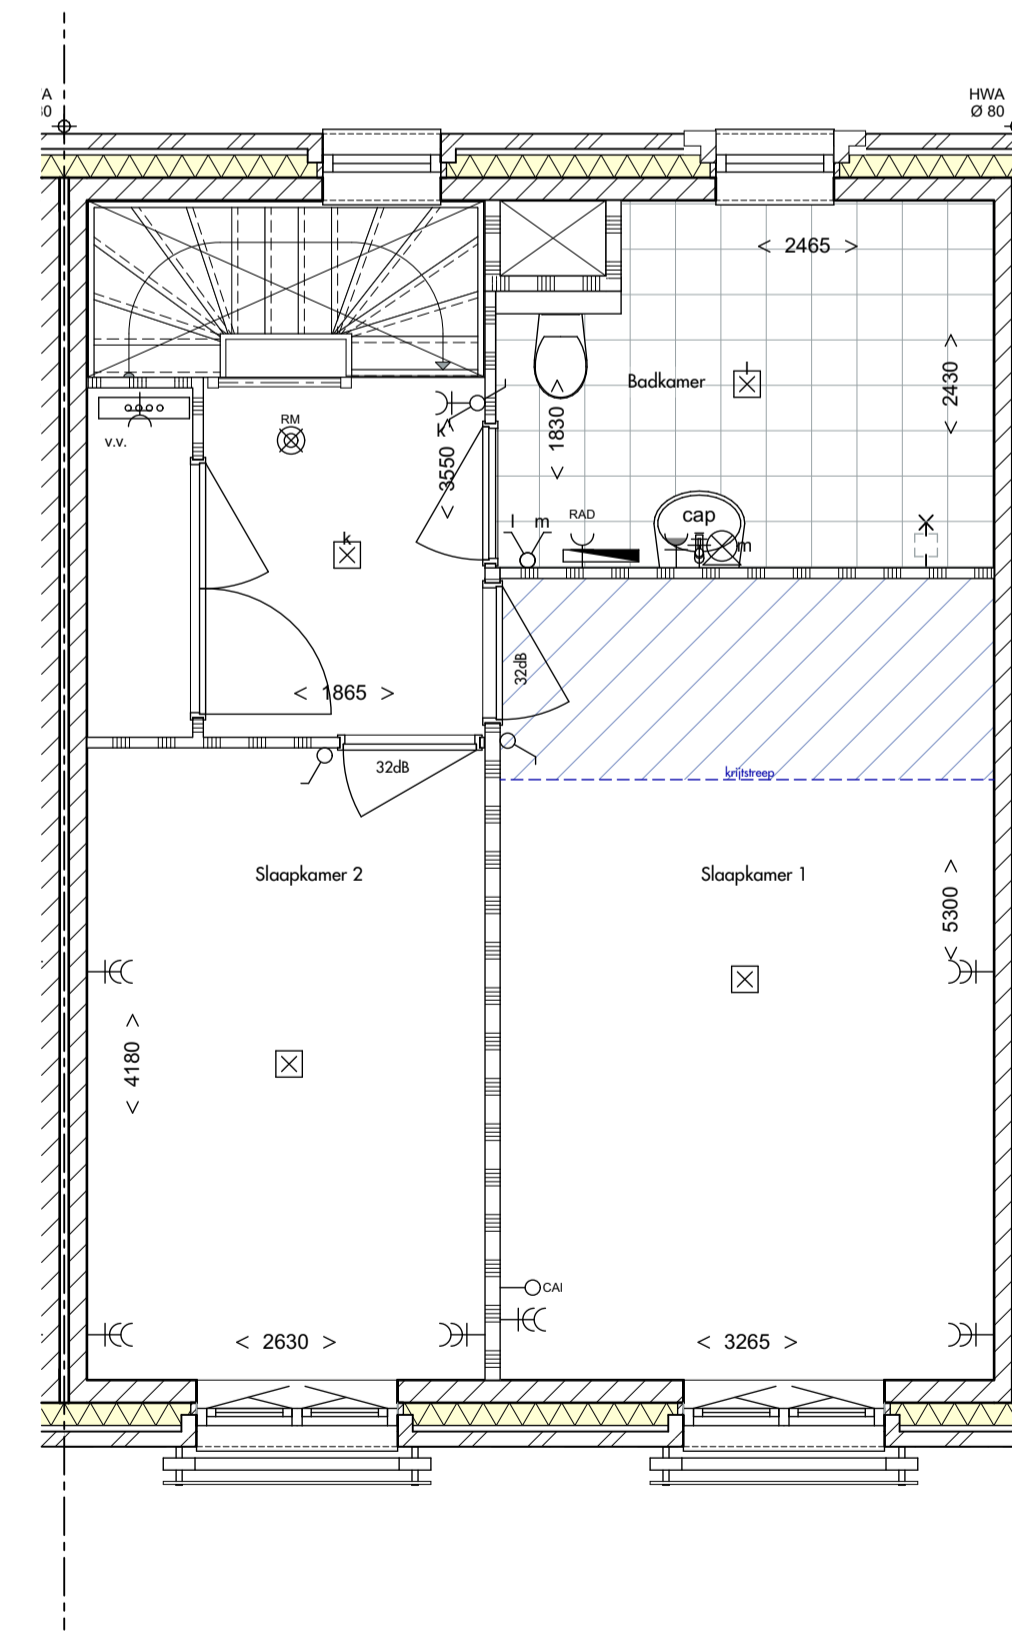

2e verdieping

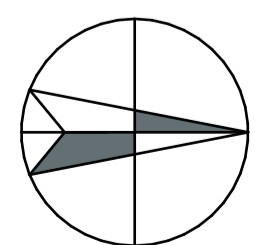

N