

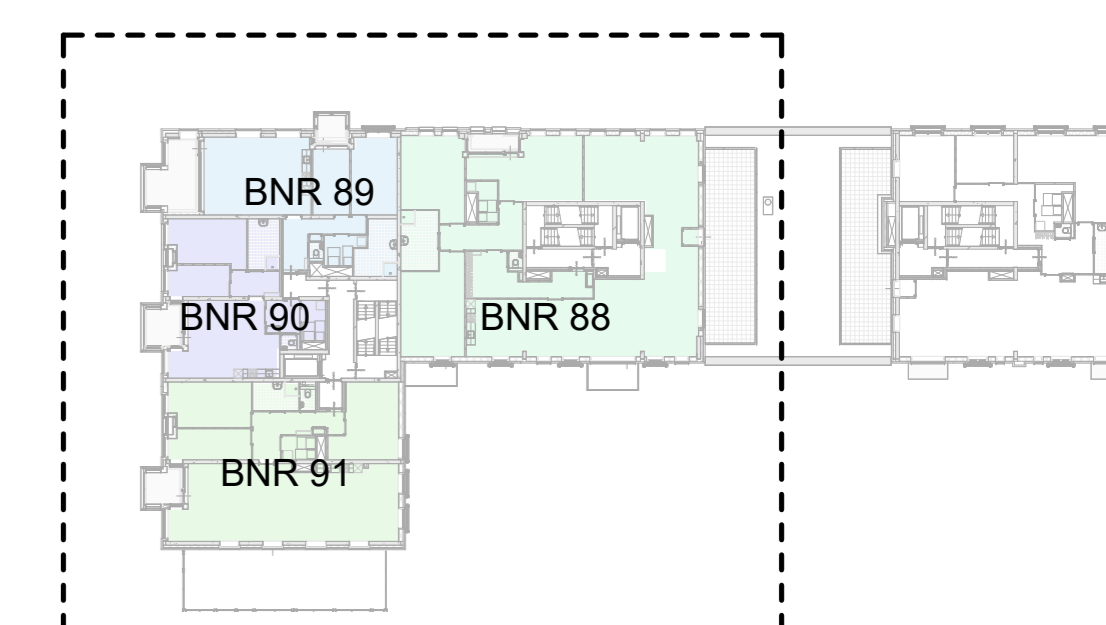


8e Verdieping, deel 1

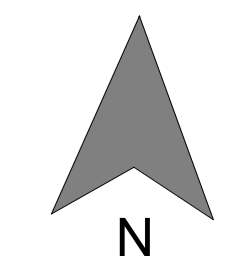

DISCLAIMER

De op deze tekening aangegeven maten zijn circa maten in millimeters en tussen de wanden / vloeren gemeten, waarbij geen rekening is gehouden met enige wanddikte, plinten, afmeting, etc. In verband met nauwkeurige uitvoering van details, constructies, materialen e.d. kunnen er kleine afwijkingen ontstaan ten opzichte van de nu vermelde gegevens. Deze geringe afwijkingen geven geen aanleiding tot verkeering. Aan de op deze tekening aangegeven maten kunnen derhalve geen rechten worden ontleend. De op deze tekening aangegeven markering is niet geschikt voor opdrachten aan (andere) door koper(s). De posities van aansluitingen en installatie onderdelen zijn indicatief op tekening weergegeven. De exacte aantallen en posities zullen na berekening in het werk door de installateurs worden bepaald en kunnen afwijken van deze tekening.

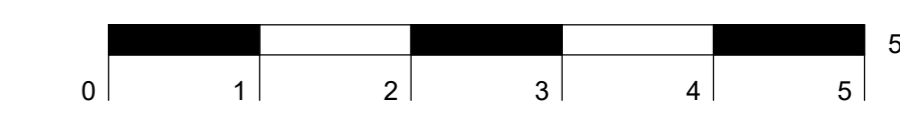

RENVOOI ELEKTRA

-C wandcontactdoos	-> exp. lize leding (niet bedraad) afname overname punt	-> b. aansluitpunt bolle niet bedraad	⊗ wandlichtpunt	○ verlichtpunt bovenzijde
-EC dubbele wandcontactdoos	⚡ ontkoppelbare schakelaar	-> th. thermostaat bedraad	⊗ plafondlichtpunt	⊗ verlichtpunt zijde
-> wv. lize leding (niet bedraad) vastdraaier	⚡ wisselschakelaar	-> c. wandcontactdoos warmtepomp	⊗ rookmelder	⊗ bedrader
-C wk wandcontactdoos nokdraad	⚡ hoog/laag stand schakelaar	-> lp. wandcontactdoos perle nokdraad	⊗ intercom binnenpost	⊗ douchekraan
-C sk wandcontactdoos afslagap	⚡ serie schakelaar	⊗ contrakdoos	-> cp. centraal aansluitpunt	⊗ lichtpunt
-> ou/og. lize leding (niet bedraad) oven, magnetron	-> aansluitpunt niet bedraad	-> dak. aansluitpunt naar dak niet bedraad	⊗ wj. wissel	⊗ handbrandblusser
			⊗ wj. wissel	⊗ droge blusleiding

RENVOOI BOUWKUNDIG

meubelwerk	kalkeerdaksteen d=100/120/150mm	WT/DR	opstelplaats wasmachine/wasdroger
beton trap	metaalplaat wandopgrendeling d= 250mm	WP	opstelplaats warmtepomp
beton prefab	ongelichte metaalplaatwand	WW	opstelplaats w/v
hab element d= 300mm	geteekende voorzetwand	VV	vloerwarming verdeler
spouw isolatie d= 150mm	StalAlp gevelscherm	VD	vrijgeveldeurbringer
colerbeton d=130/100 mm	akoestische roosters	⊗	deur zelfsluitend
		⊗	deur 30mm. brandwerend
		⊗	deur 60mm. brandwerend
		⊗	woning entree

opdrachtgever: BPD Ontwikkeling B.V.

project: 0184

onderwerp: 8e Verdieping, deel 1

formaat: A0


schaal: 1:50

status: KAO


projectnummer: Oud-IJmuiden

datum: 16-06-2023

tekeningnummer: KAO-028

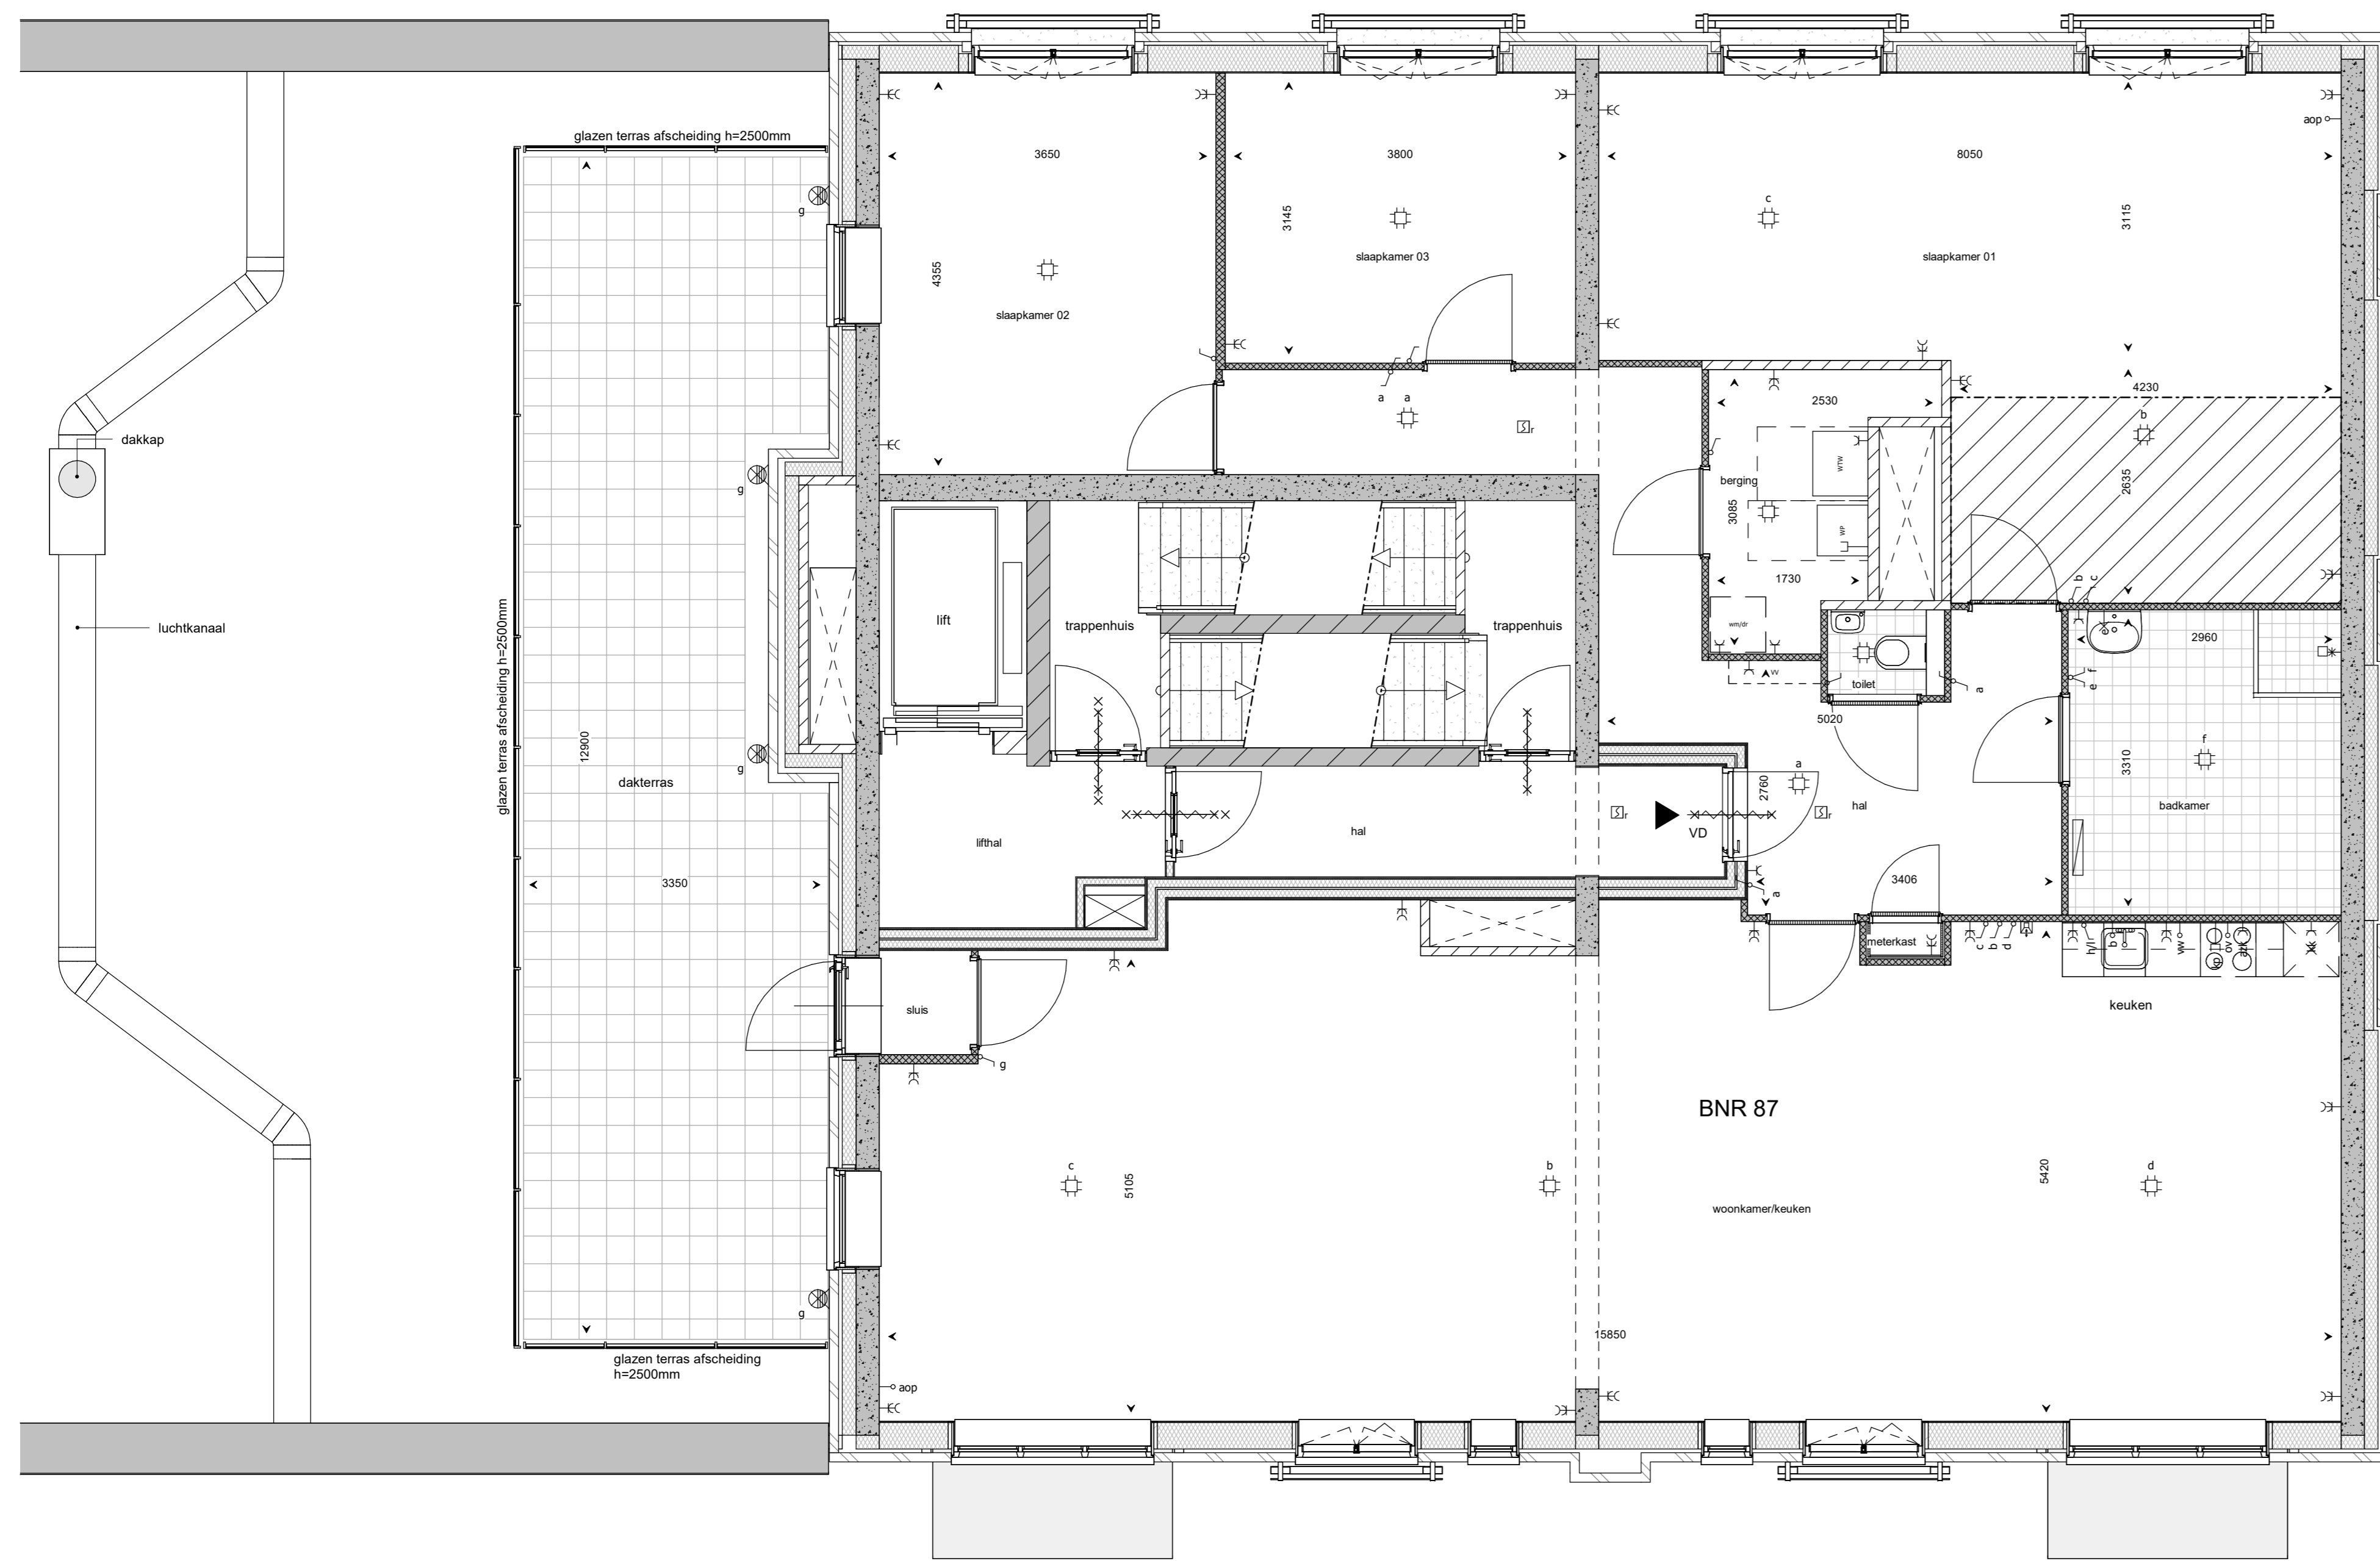


8e Verdieping, deel 2

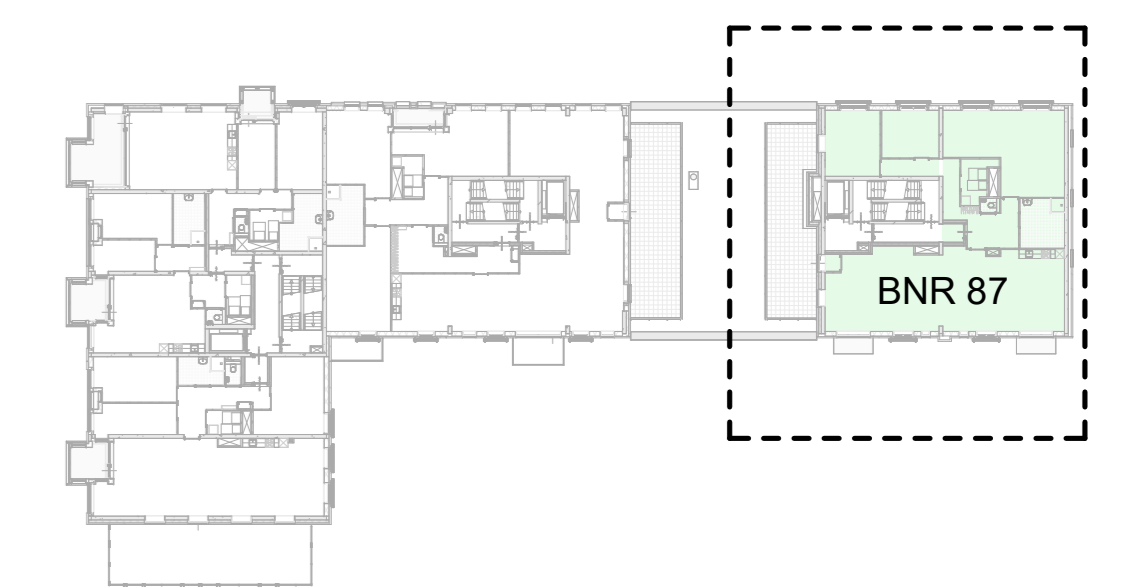

DISCLAIMER

De op deze tekening aangegeven maten zijn circa maten in millimeters en tussen de wanden / vloeren gemeten, waarbij geen rekening is gehouden met enige wanddikte, plinten, aftrimming, ect. In verband met nauwkeurige uitvoering van details, constructies, materialen e.d. kunnen er kleine afwijkingen ontstaan ten opzichte van de nu vermelde gegevens. Deze geringe afwijkingen geven geen aanleiding tot verkeering. Aan de op deze tekening aangegeven maten kunnen derhalve geen rechten worden ontleend. De op deze tekening aangegeven maatvoering is niet geschikt voor opdrachten aan derden door kopieën. De posities van aansluitingen en installatie onderdelen zijn indicatief op tekening weergegeven. De exacte aantallen en posities zullen na berekening in het werk door de installateurs worden bepaald en kunnen afwijken van deze tekening.

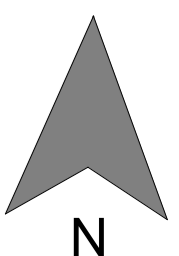

RENVOOI ELEKTRA

—C— wandcontactdoos	→ exp. lize leding (niet bedraad)	→ b. aansluitpunt bolle niet bedraad	⊗ wandlichtpunt	○ verlichtpunt toover
—EC— dubbele wandcontactdoos	⚡ onkrabbelige schakelaar	→ th. thermostaat bedraad	⊕ plafondlichtpunt	⊕ verlichtpunt afdek
→ vv. lize leding (niet bedraad) vaalwaaier	⚡ wisselschakelaar	—C— wandcontactdoos warmte pomp	⊕ rookmeter	⊕ rookmeter
—C lk. wandcontactdoos bolbed	⚡ hoog/laag stand schakelaar	—C lp. wandcontactdoos perle bolbed	⊕ intercom binnenpost	⊕ douchekraan
—C sk. wandcontactdoos afzuigkap	⚡ serie schakelaar	⚡ contrakdoos	→ cp. centraal aansluitpunt	⊕ kiltpunt
→ ou/mag. lize leding (niet bedraad) oven, magnetron	→ aansluitpunt niet bedraad	→ dak. aansluitpunt naar dak met bedraad	⊕ wisselap	⊕ handbrandblusser
			⊕ wisselap	⊕ droge blusleiding

RENVOOI BOUWKUNDIG

meubelwerk	kalkezdaksteen d=100/120/150mm	WTW/dr. opstelplaats warmtepomp
beton draag	metaalstaalwand weringsoverheid d=250mm	WP opstelplaats wv
beton prefab	ongetrickerde metaalstaalwand	WV vloerverwarming verdeler
hab element d= 300mm	getrickeerde voorzetwand	VV vrijlozeleutbranger
spouw isolatie d= 150mm	SkertAfr gevelscherm	deur zelfsluitend
colerbeton d=13x100 mm	akoestische roosters	deur 30mm, brandwerend
		deur 60mm, brandwerend
		woning entree

opdrachtgever: **BPD Ontwikkeling B.V.**

projectnummer: **0184**

ontwerp: **8e Verdieping, deel 2**

formaat: **A0**

schaal: **1:50**

status: **KAO**

project: **Oud-IJmuiden**

datum: **16-06-2023**

tekeningnummer: **KAO-029**