




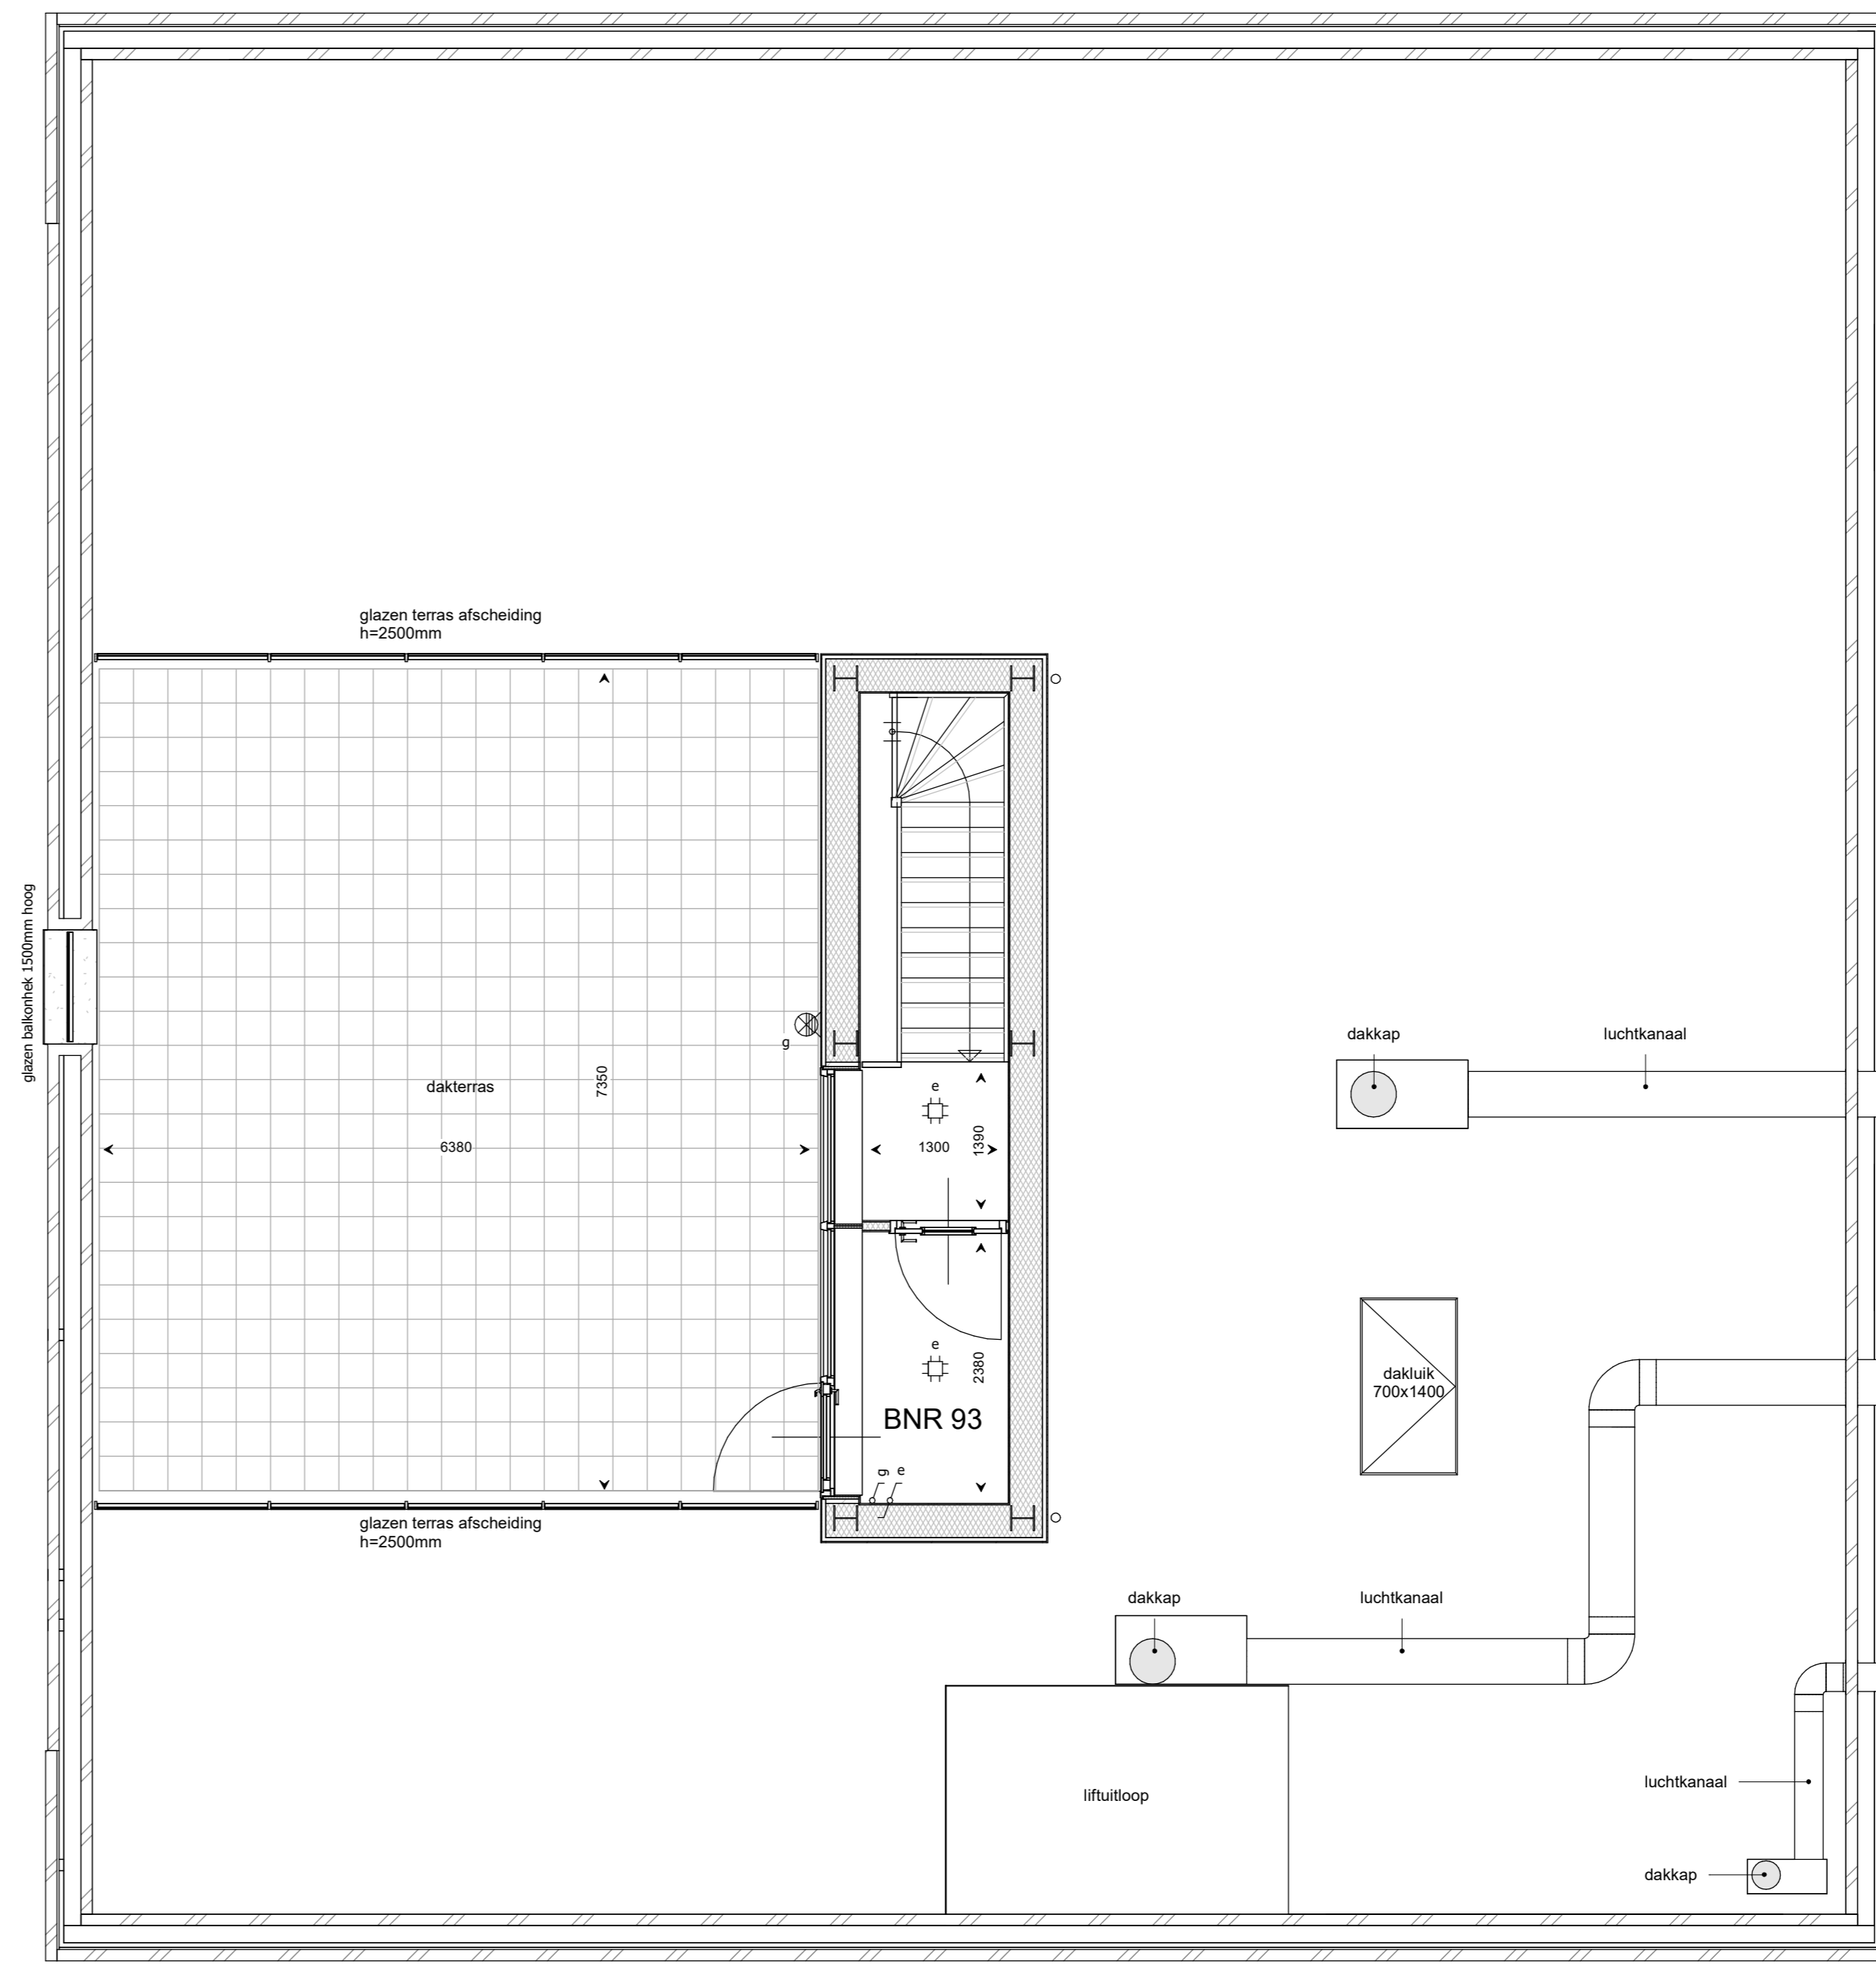

10e Verdieping

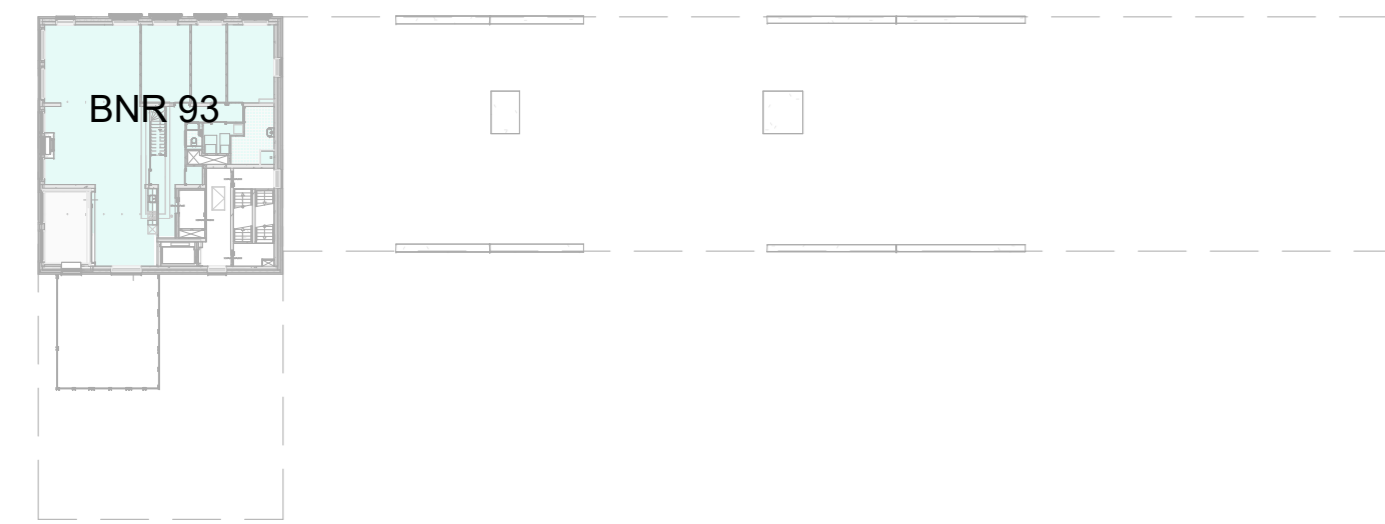

Dakverdieping

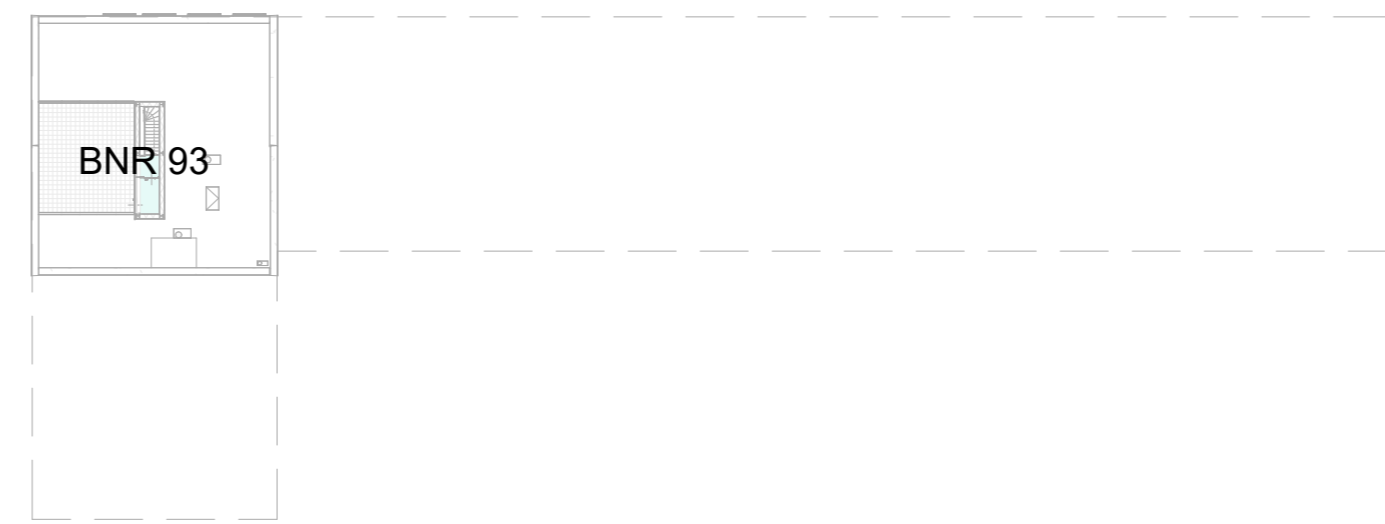

RENVOOI ELEKTRA

-C	wandcontactdoos	→ exp	lize leding (niet bedraad) afbouw overname punt	→ b	aanlooppunt bolle niet bedraad	⊠	wandlichtpunt	○	verlichtpunt toevoer
-EC	dubbele wandcontactdoos	↗	enkelspoelge schakelaar	→ th	thermostaat bedraad	⊠	plafondlichtpunt	⊠	verlichtpunt afvoer
→ vv	lize leding (niet bedraad) vaalbeoor	↗	wisselschakelaar	-C	wandcontactdoos warmte pomp	⊠	rookmeter	⊠	radar
-C ik	wandcontactdoos isolatie	↗	hoog/lag stand schakelaar	-C kp	wandcontactdoos peris koelkast	⊠	intercom binnenpost	⊠	douchekraan
-C sk	wandcontactdoos afzuigkap	↗	serie schakelaar	⊠	contactdoos	→ cp	centraal aanpunt	⊠	lichtpunt
→ ou/mag	lize leding (niet bedraad) oven, magnetron	→	aanlooppunt niet bedraad	→ dak	aanlooppunt naar dak niet bedraad	⊠	handbrengeluiser	⊠	droge blusleiding
						⊠	rijstap	○-C	

RENVOOI BOUWKUNDIG

metalwerk	kalkezdaksteen d=100/120/150mm	WTV/dr	opstelplaat wasmachine/droger
beton draag	metalstevend woningonderdij d=250mm	WP	opstelplaat warmtepomp
beton prefab	ongelichteerd metalstevend	WW	opstelplaat w/v
hab element d= 300mm	SierAfp gewelchem	VV	vloerverwarming verdeler
spouw isolatie d= 150mm	akoestische roosters	VD	vrijgeledeurbringer
colerbeton d=13/100 mm		⊠	deur zelfsluitend
		⊠	deur 30mm, brandwerend
		⊠	deur 60mm, brandwerend
		▼	woning entree

DISCLAIMER

De op deze tekening aangegeven maten zijn circa maten in millimeters en tussen de wanden / vloeren gemeten, waarbij geen rekening is gehouden met enige wandafwerking, plinten, aftrimming, ect. In verband met nauwkeurige uitvoering van details, constructies, materialering materialen e.d. kunnen er kleine afwijkingen ontstaan ten opzichte van de nu vermelde gegevens. Deze geringe afwijkingen geven geen aanleiding tot verkekening. Aan de op deze tekeningen aangegeven maten kunnen derhalve geen rechten worden ontleend. De op deze tekening aangegeven maatvoering is niet geschikt voor opdrachten aan (andere) door koper(s). De posities van aansluitingen en installatie onderdelen zijn indicatief op tekening weergegeven. De exacte aantallen en posities zullen na berekening in het werk door de installateurs worden bepaald en kunnen afwijken van deze tekening.

